

PROVINCIE OOST - VLAANDEREN

GEWESTPLAN AALST NINOVE GERAARDSBERGEN ZOTTEGEM

GEMEENTE Zottegem

Gemeente: ZOTTEGEM 6° afdeling (Erwetegem)

Ten kadaster bekend: Sectie E nrs. 39 D, 42 E, 42 D en 40 N

# GRAFISCH PLAN tot het verleggen van VOETWEG 68 te Sint-Maria-Oudenhove

OPDRACHTGEVER : De Mets Erven  
Boterhoekstraat 8  
9620 Zottegem

Dossiernr. Voor akkoord,  
De opdrachtgever:

Plannr. 1

**Legende**

- Bebouwing
- Afsluiting
- verlichtingspaal
- electriciteitspaal
- VPCCP
- Beton paal
- bestaande paal
- nieuwe paal

**De Saedeleer Guido**  
Onderwijslaan 9  
9400 Ninove  
Meet en plotservice  
Inschrijvingsnummer: LAN 040355  
Tel. 054/32.66.69 Fax. 054/32.42.08

Schaal: 1/125  
Bestand: T0104393  
Datum: 5 februari 2021


File: C:\Users\GDS\OneDrive - geosaed01\Server Geo-saed04\_Dossiers\4350-4399\4393\0104393v13.zpl  
Plotdatum: 2021-erw-02

## LIGGINGSPLAN




© De Algemene Administratie van de Patrimoniumdocumentatie is de enige eigenaar van de kadastrale gegevens 1.1.2014 die op dit document voorkomen.

Schaal: 1/2500

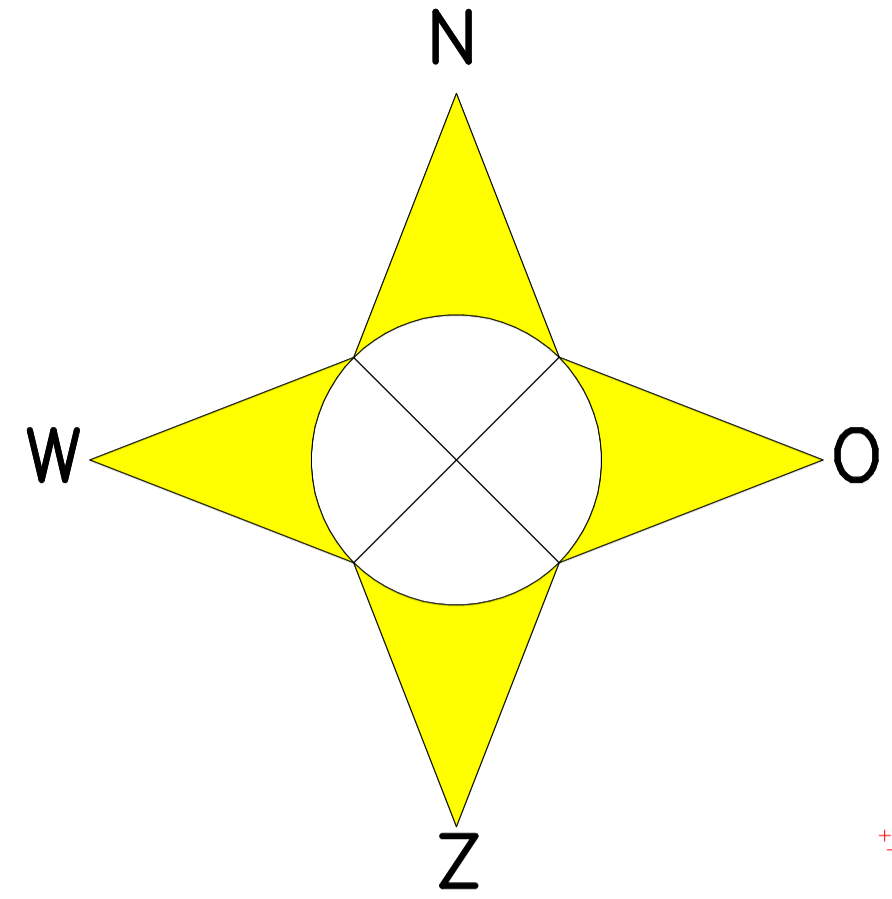

Nummer	Perceel	Naam Eigenaars	Oppervlakte (m²)	Euro/m²	Euro
WAARDEVERMEERDING					
1	42 D	Kristof De Smet - Nadia De Potter	14	50	700
2	42 E	Veronique De Mets - Peter Glassee	10	60	600
3	39 D	Patrice De Mets - Francis De Vleeschouwer	6	100	600
WAARDEVERMINDERING					
4	40 N	Veronique De Mets - Peter Glassee	20	100	2000
		Patrice De Mets - Francis De Vleeschouwer			

## Uittreksel Atlas Der Buurtwegen

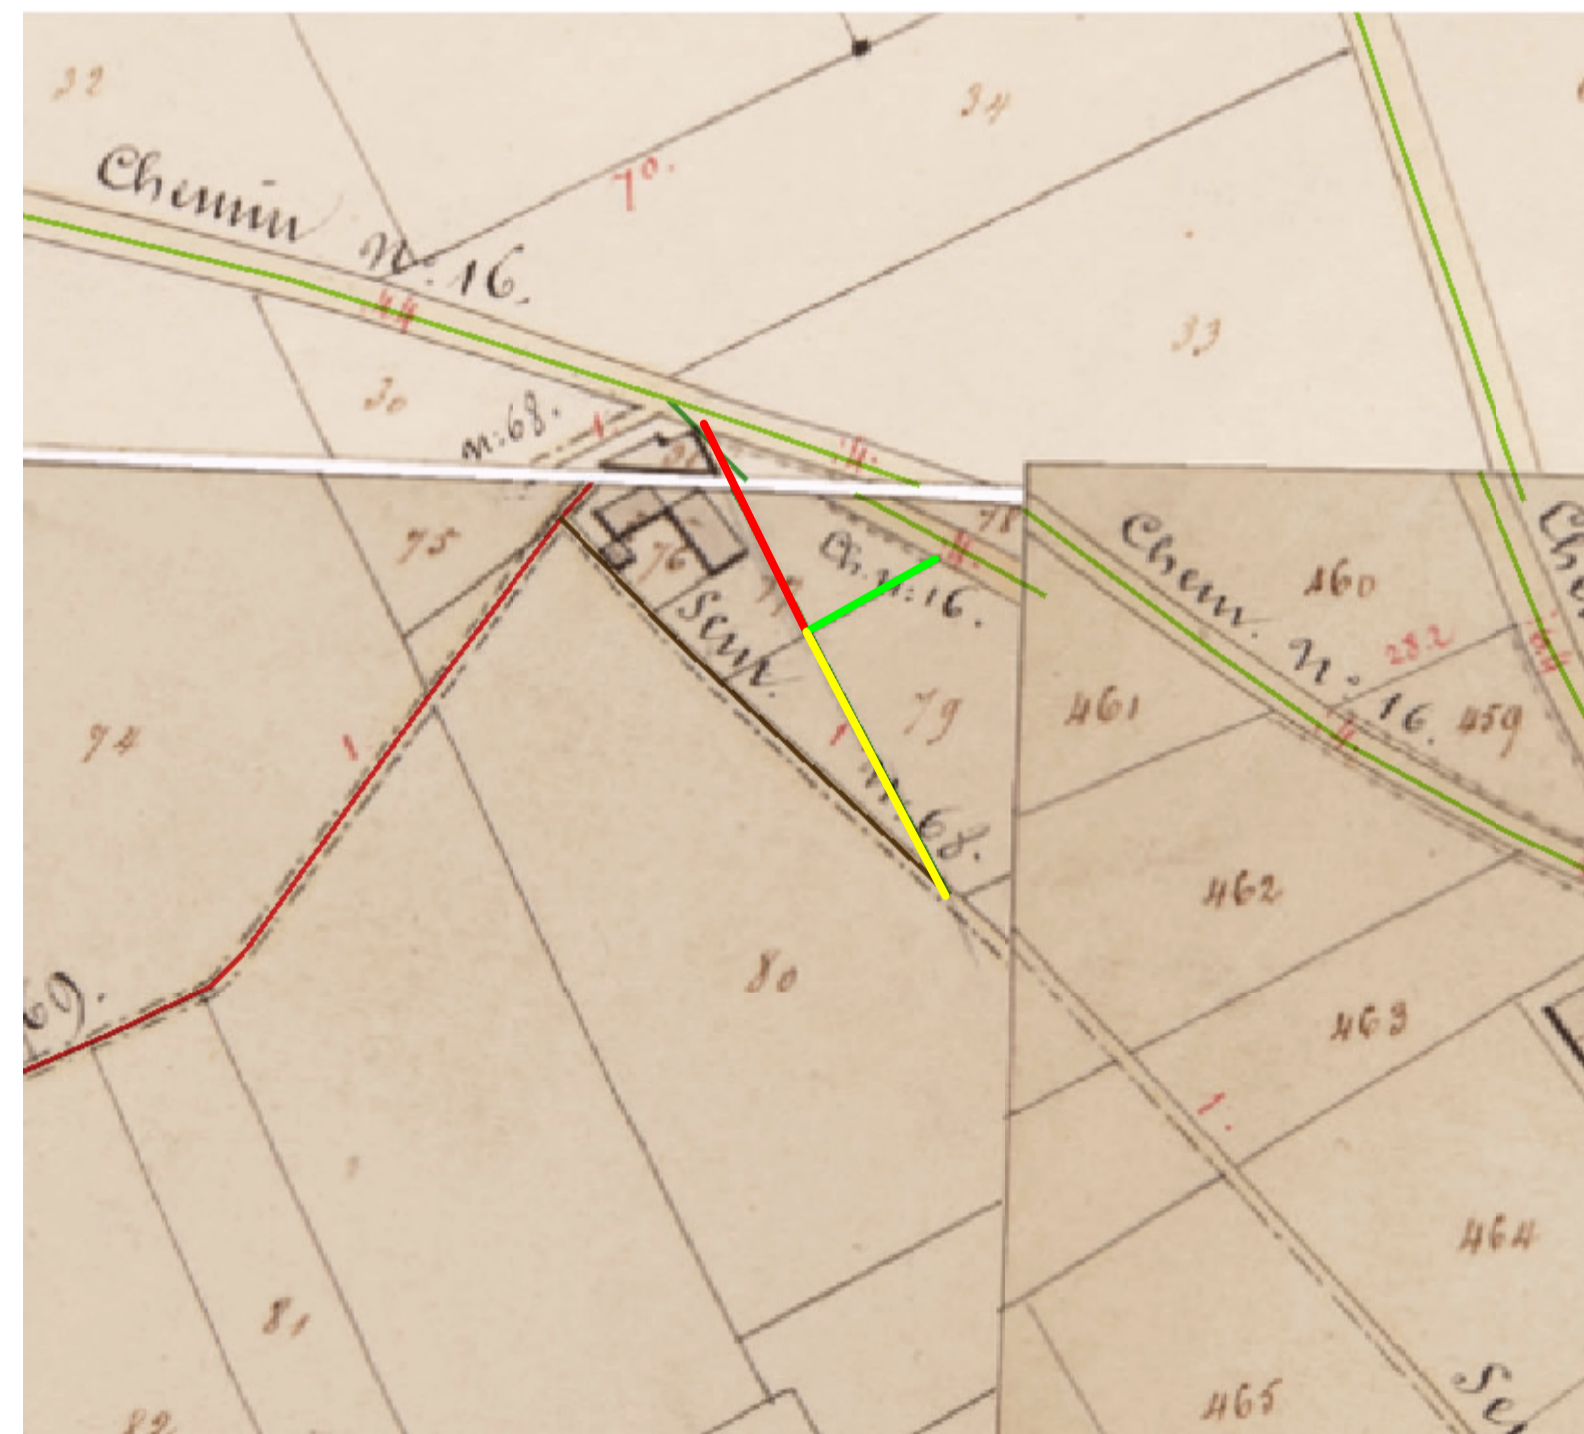

Ligging af te schaffen voetweg

- Deel van perceel 42 D: 14 m²
- Deel van perceel 42 E: 10 m²
- Deel van perceel 39 D: 6 m²
- Totaal: 30 m²


Ligging verlegde voetweg

- Deel van perceel 40 N: 20 m²

- Ligging nieuwe voetweg
- Ligging af te schaffen deel voetweg
- Ligging te behouden deel voetweg

## Lambert-72 Coördinatenlijst

Nr	X	Y	Commentaar
1	109104.18	169655.46	Niet gematerialiseerd
2	109105.06	169655.97	Niet gematerialiseerd
3	109106.21	169652.88	Niet gematerialiseerd
4	109109.60	169646.92	Niet gematerialiseerd
5	109108.72	169646.44	Niet gematerialiseerd
6	109105.30	169652.46	Niet gematerialiseerd
7	109099.08	169669.15	Niet gematerialiseerd
8	109100.32	169668.68	Niet gematerialiseerd
9	109112.19	169642.37	Niet gematerialiseerd
10	109112.74	169641.39	Afsluiting
11	109124.17	169658.73	Afsluiting
12	109123.24	169659.14	Niet gematerialiseerd
13	109111.57	169641.43	Niet gematerialiseerd

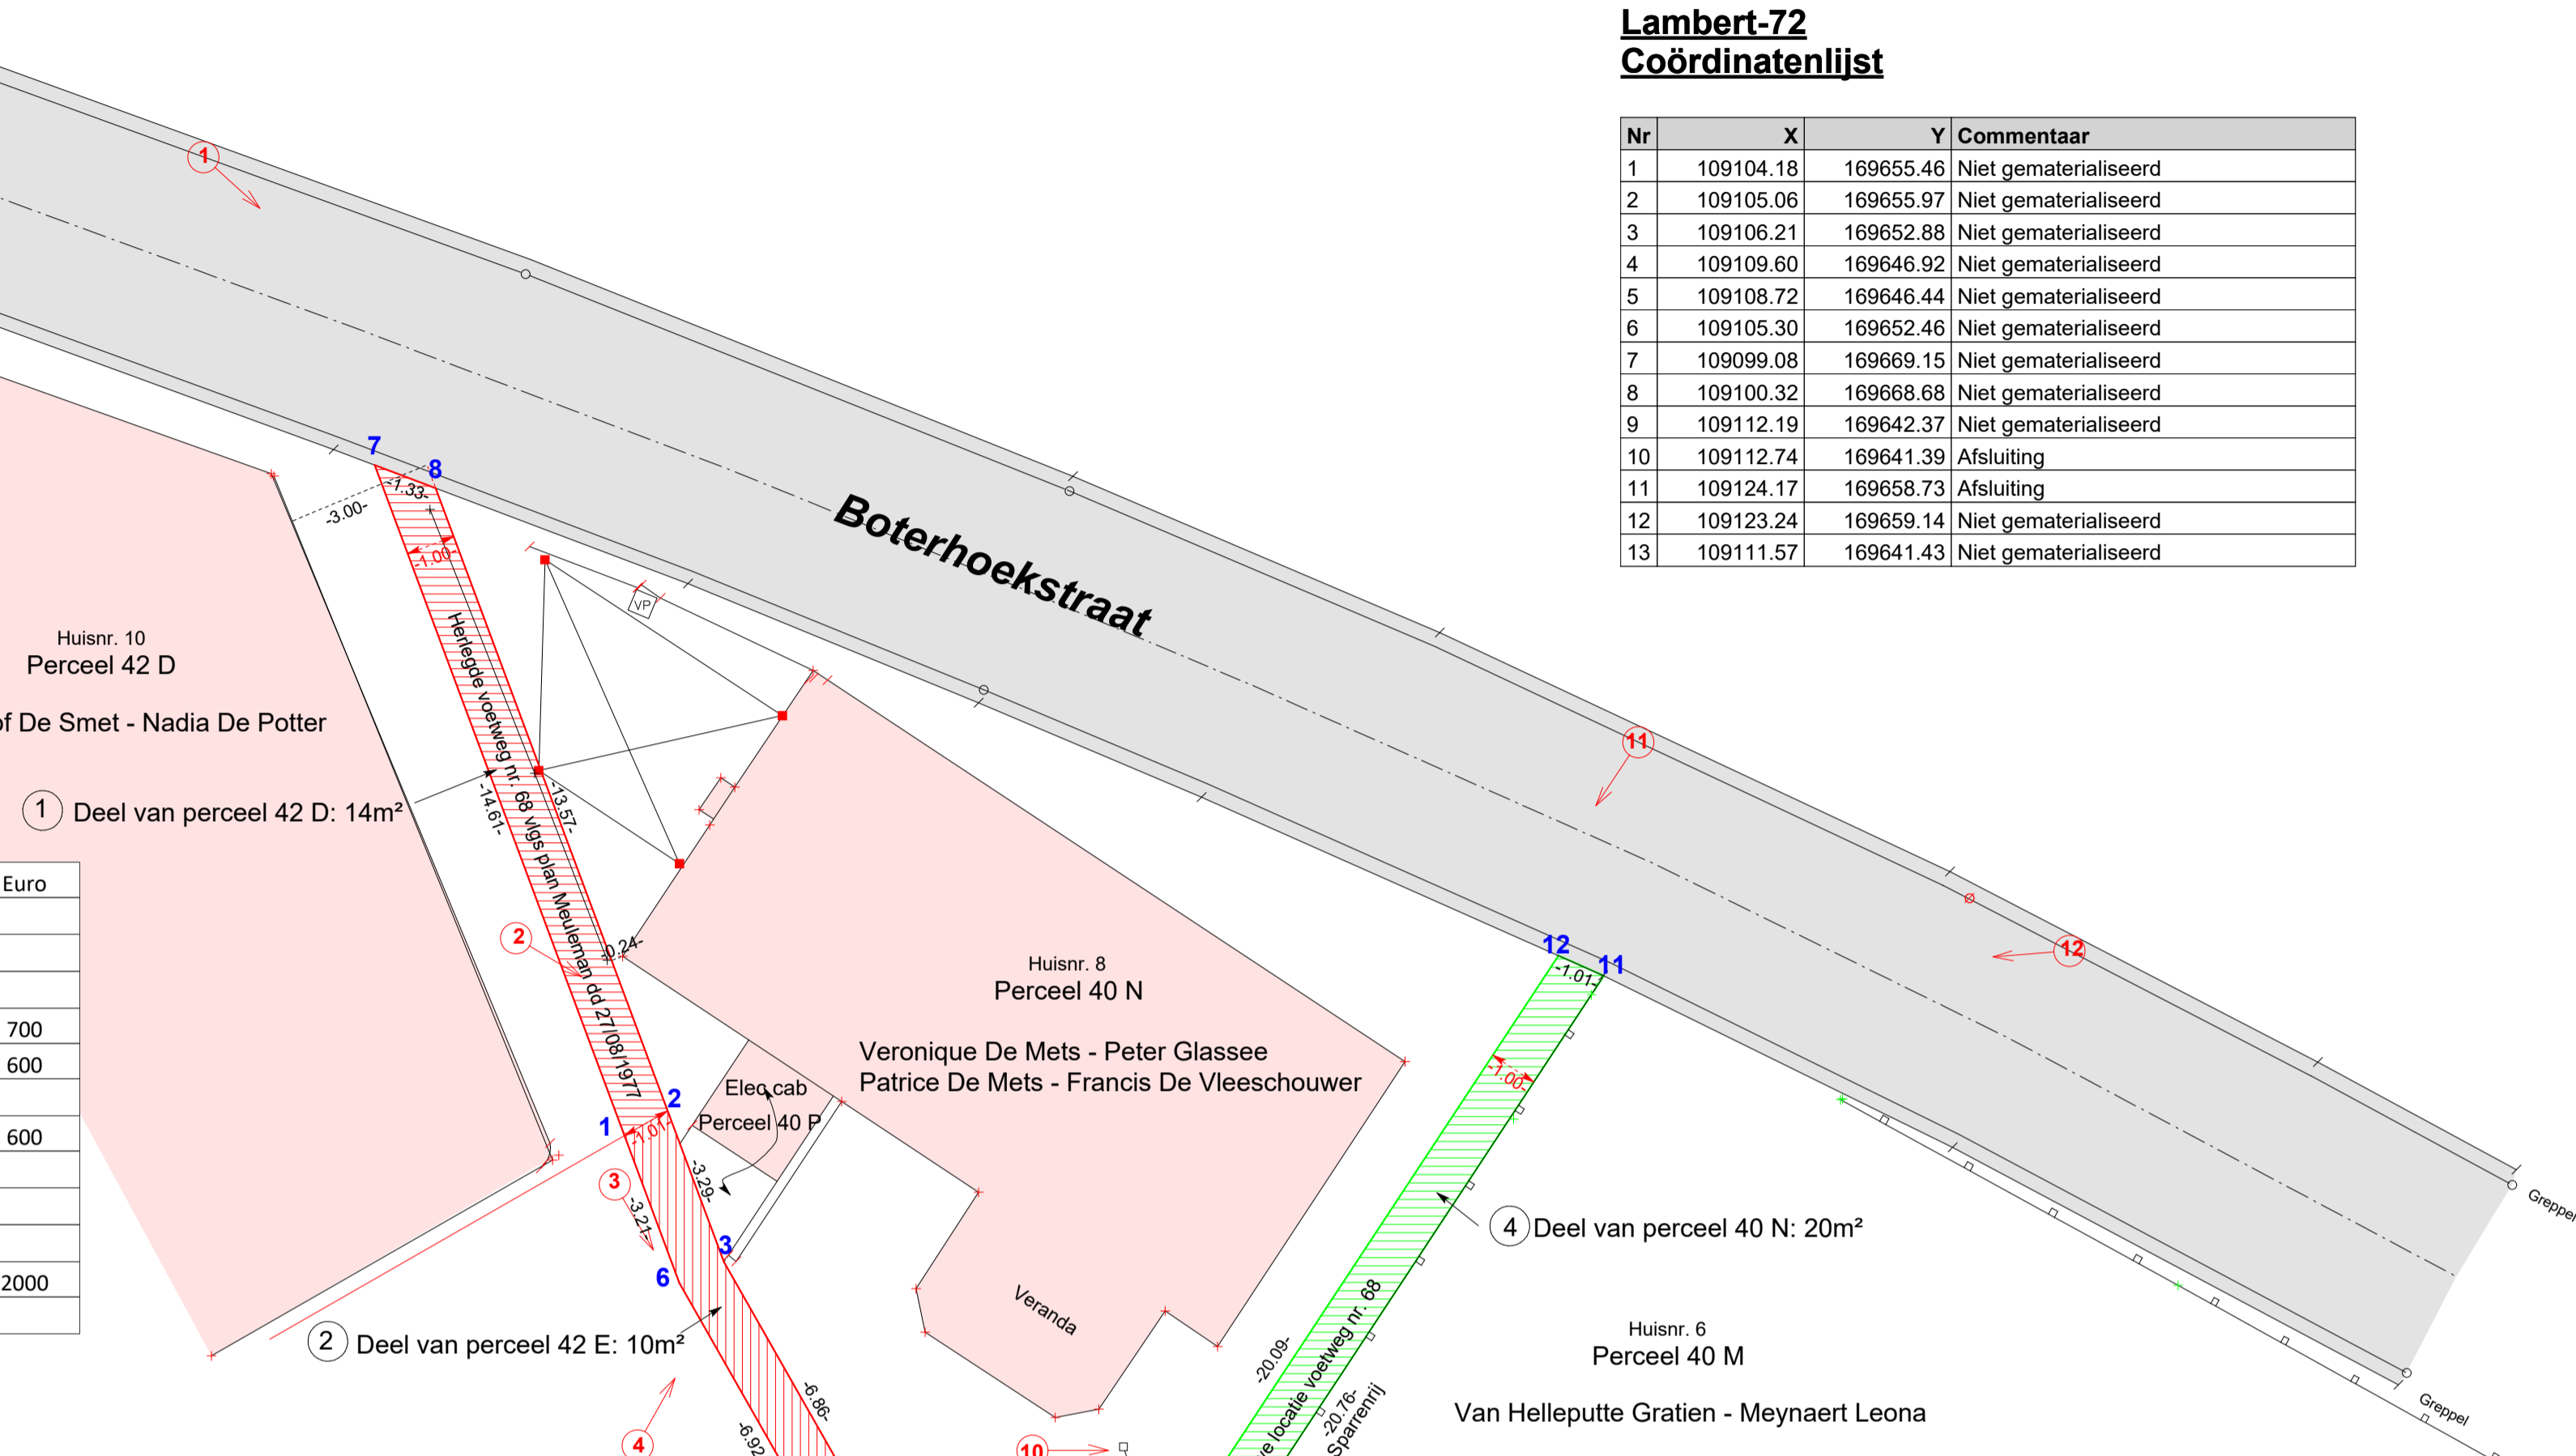

Opmerking:  
De voetweg is onverhard.