Rooilijnplan op perceel 592

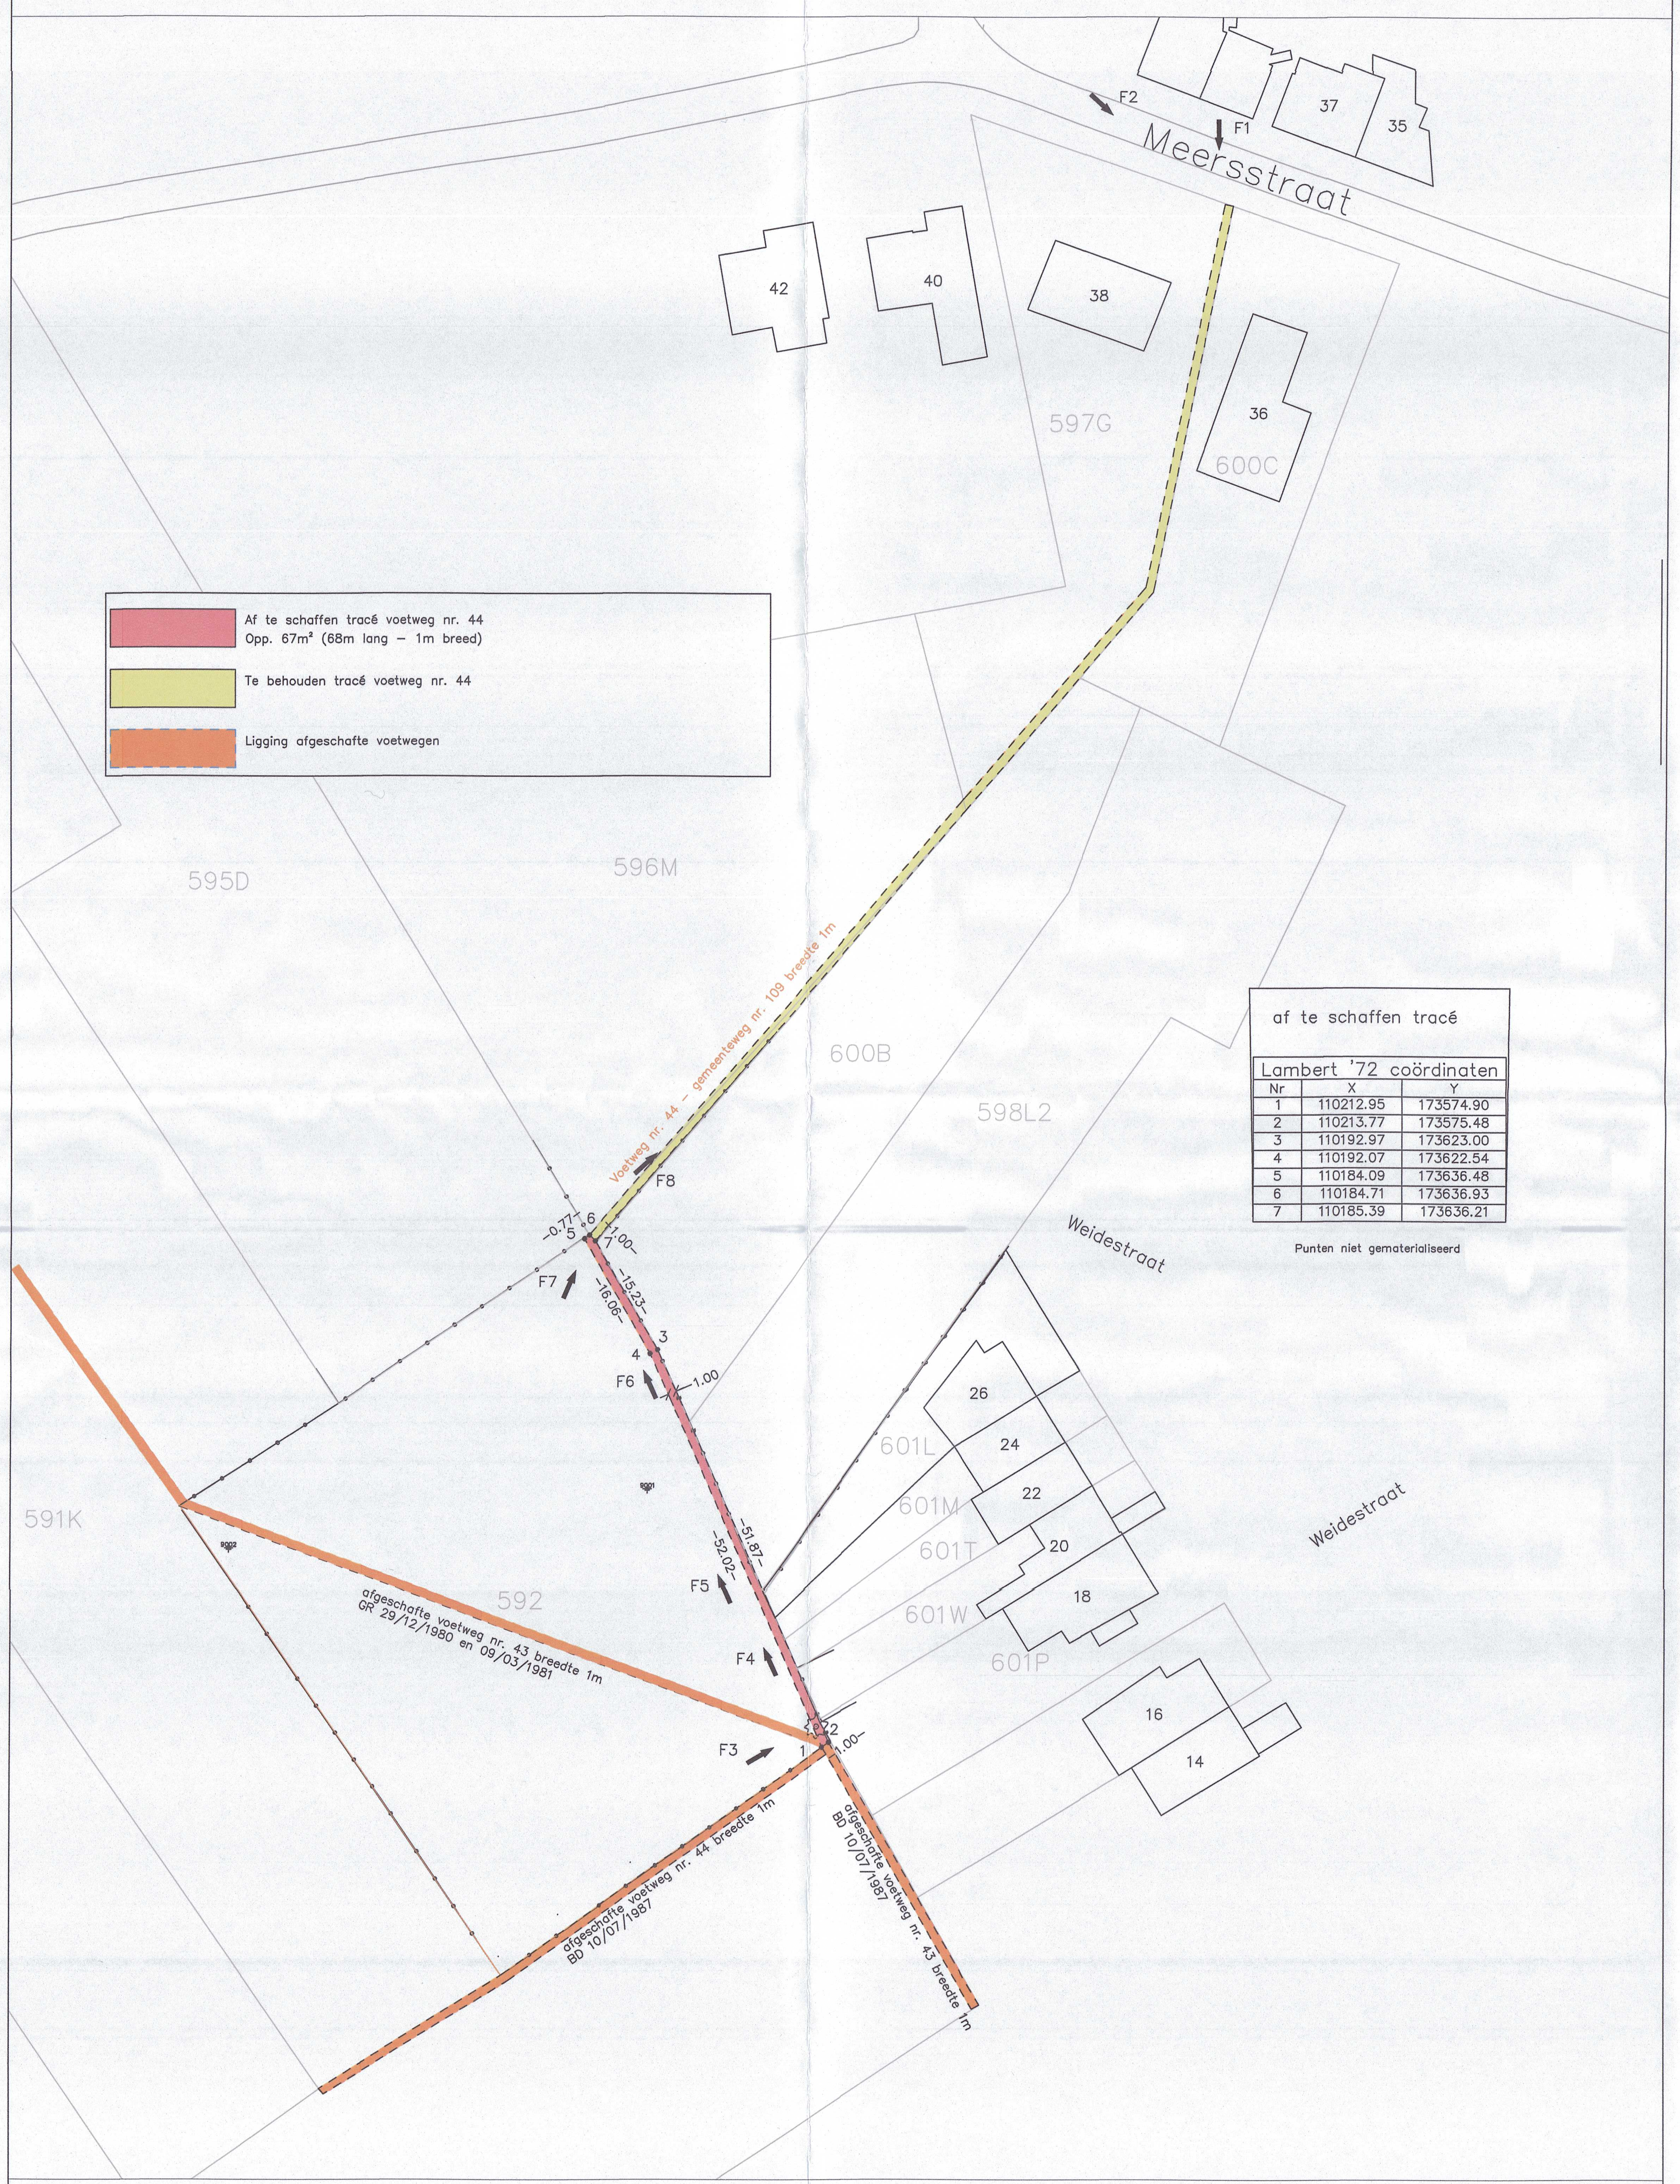

af te schaffen tracé

Lambert '72 coördinaten		
Nr	X	Y
1	110212.95	173574.90
2	110213.77	173575.48
3	110192.97	173623.00
4	110192.07	173622.54
5	110184.09	173636.48
6	110184.71	173636.93
7	110185.39	173636.21

Punten niet gematerialiseerd

Schaal : 1/500

Kadasterplan

Federale Overheidsdienst FINANCIEN
PATRIMONIUMDOCUMENTATIE

Uittreksel uit het kadastraal percelenplan

Gecentreerd op: ZOTTEGEM 8 AFD/STRIJPEN/

Meest recente toestand
Aangemaakt op 11/10/2023
Schaal: 1:2500

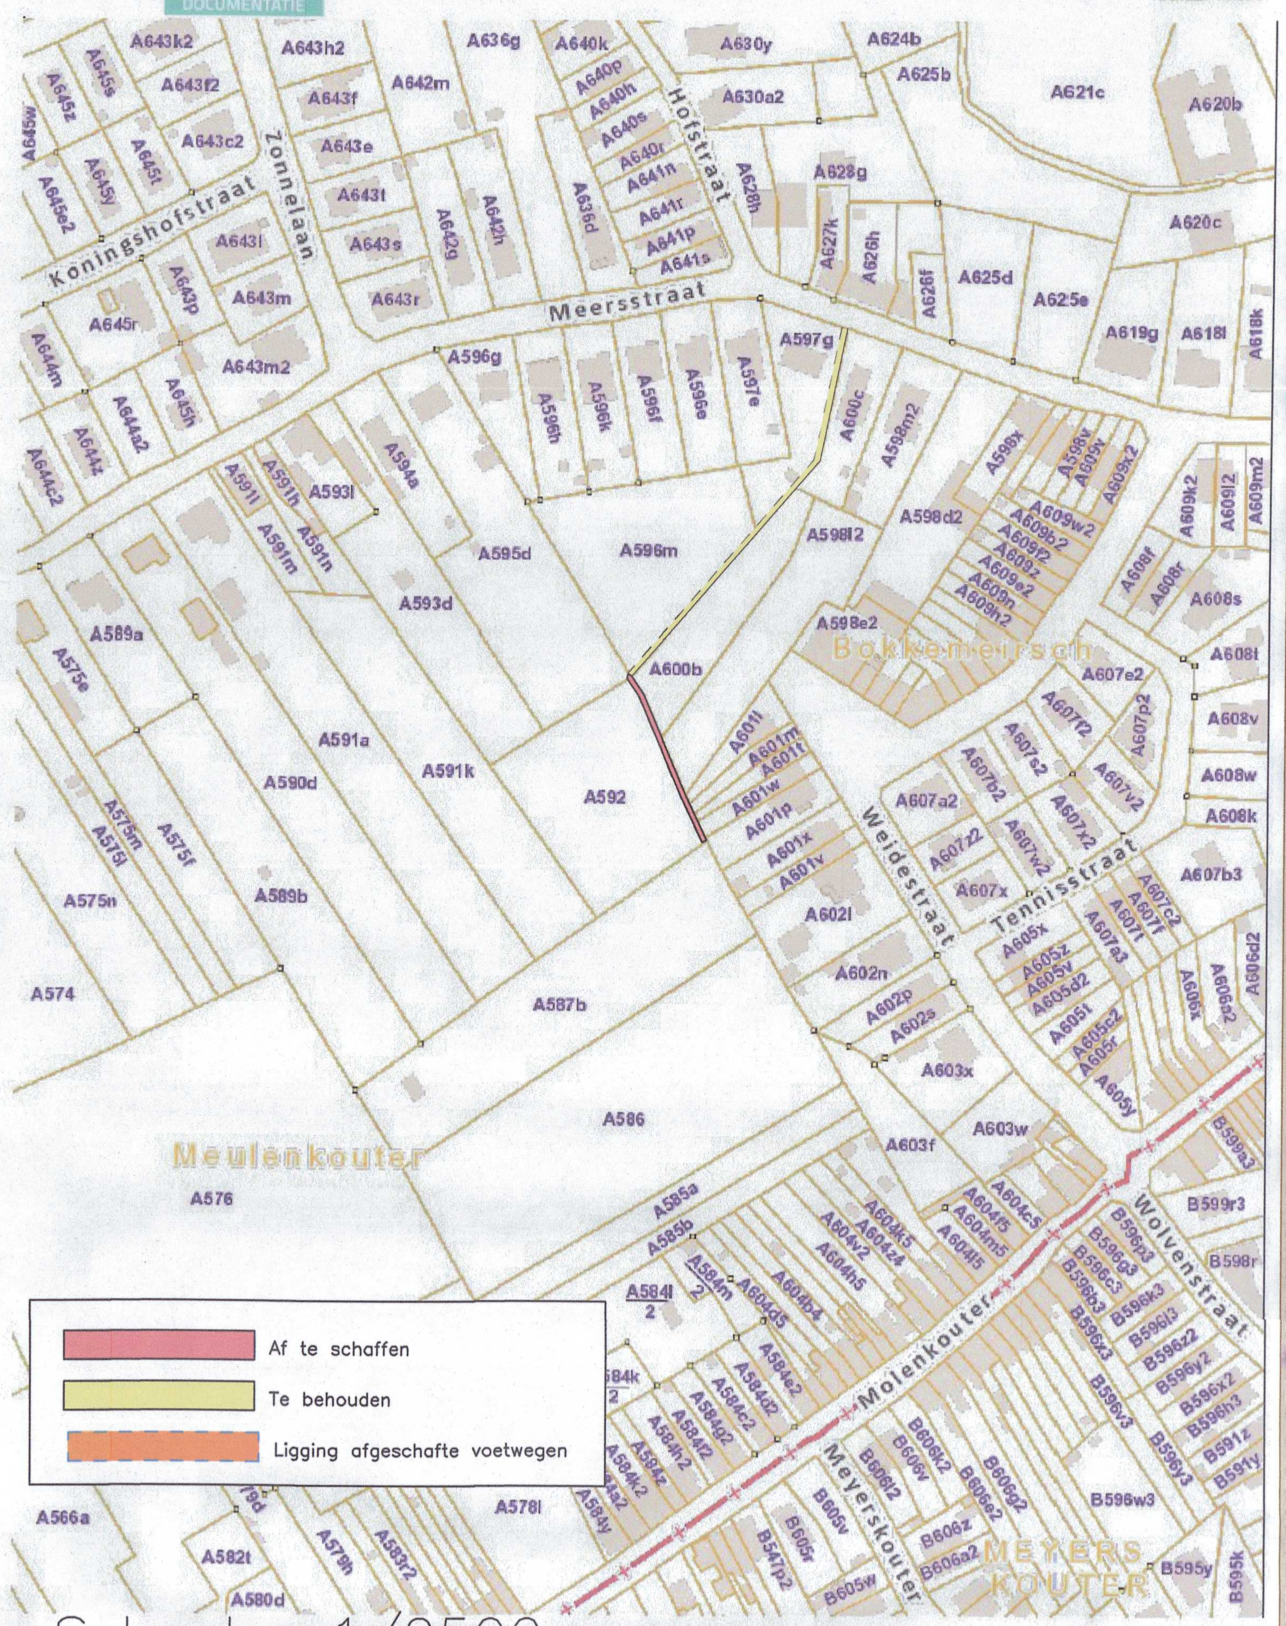

Schaal : 1/2500

.be

Atlas der buurtwegen

Schaal : 1/2500

Foto's

foto 1

foto 2

foto 3

foto 4

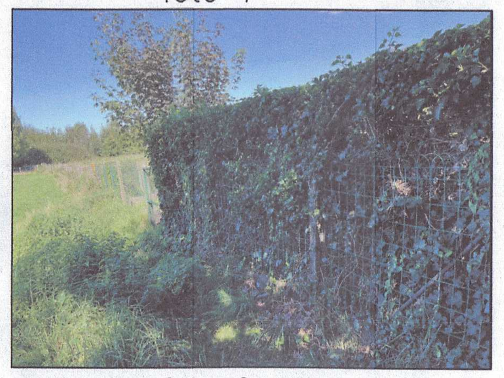

foto 5

foto 6

foto 7

foto 8

Dossiernr. 2023.053M

PROVINCIE : Oost–Vlaanderen

STAD : ZOTTEGEM – 8° Afdeling Strijpen – Sectie A

Aanvraag tot afschaffen van een deel van voetweg nr. 44 – gemeenteweg 209

Opdrachtgever :

Stad Zottegem
Markt 1
9620 ZOTTEGEM

Gezien en voorlopig aangenomen in de Gemeenteraad van Zottegem
in zitting van
Op last
de Algemeen directeur , Voorzitter gemeenteraad

K. Codron P. Lievens

Het College van Burgemeester en Schepenen bevestigt dat onderhavig plan op het gemeentehuis voor openbaar onderzoek werd neergelegd vanaf :

namens het College van Burgemeester en Schepenen,
op last
de Algemeen directeur , Burgemeester

K Codron E. De Both

Gezien en definitief goedgekeurd door de Gemeenteraad van Zottegem
in zitting van
Op last
de Algemeen directeur , Voorzitter gemeenteraad

K. Codron P. Lievens

Opgemeten en opgemaakt door ondergetekende Landmeter–expert, beëdigd door de Rechtbank van Eerste Aanleg te Dendermonde.
Zottegem, 25 oktober 2023

AUDENAERT Glenn
inschrijvingsnr. LAN131546